


Rzut PARTERU
skala 1:100
(PROJEKT BUDOWLANY)

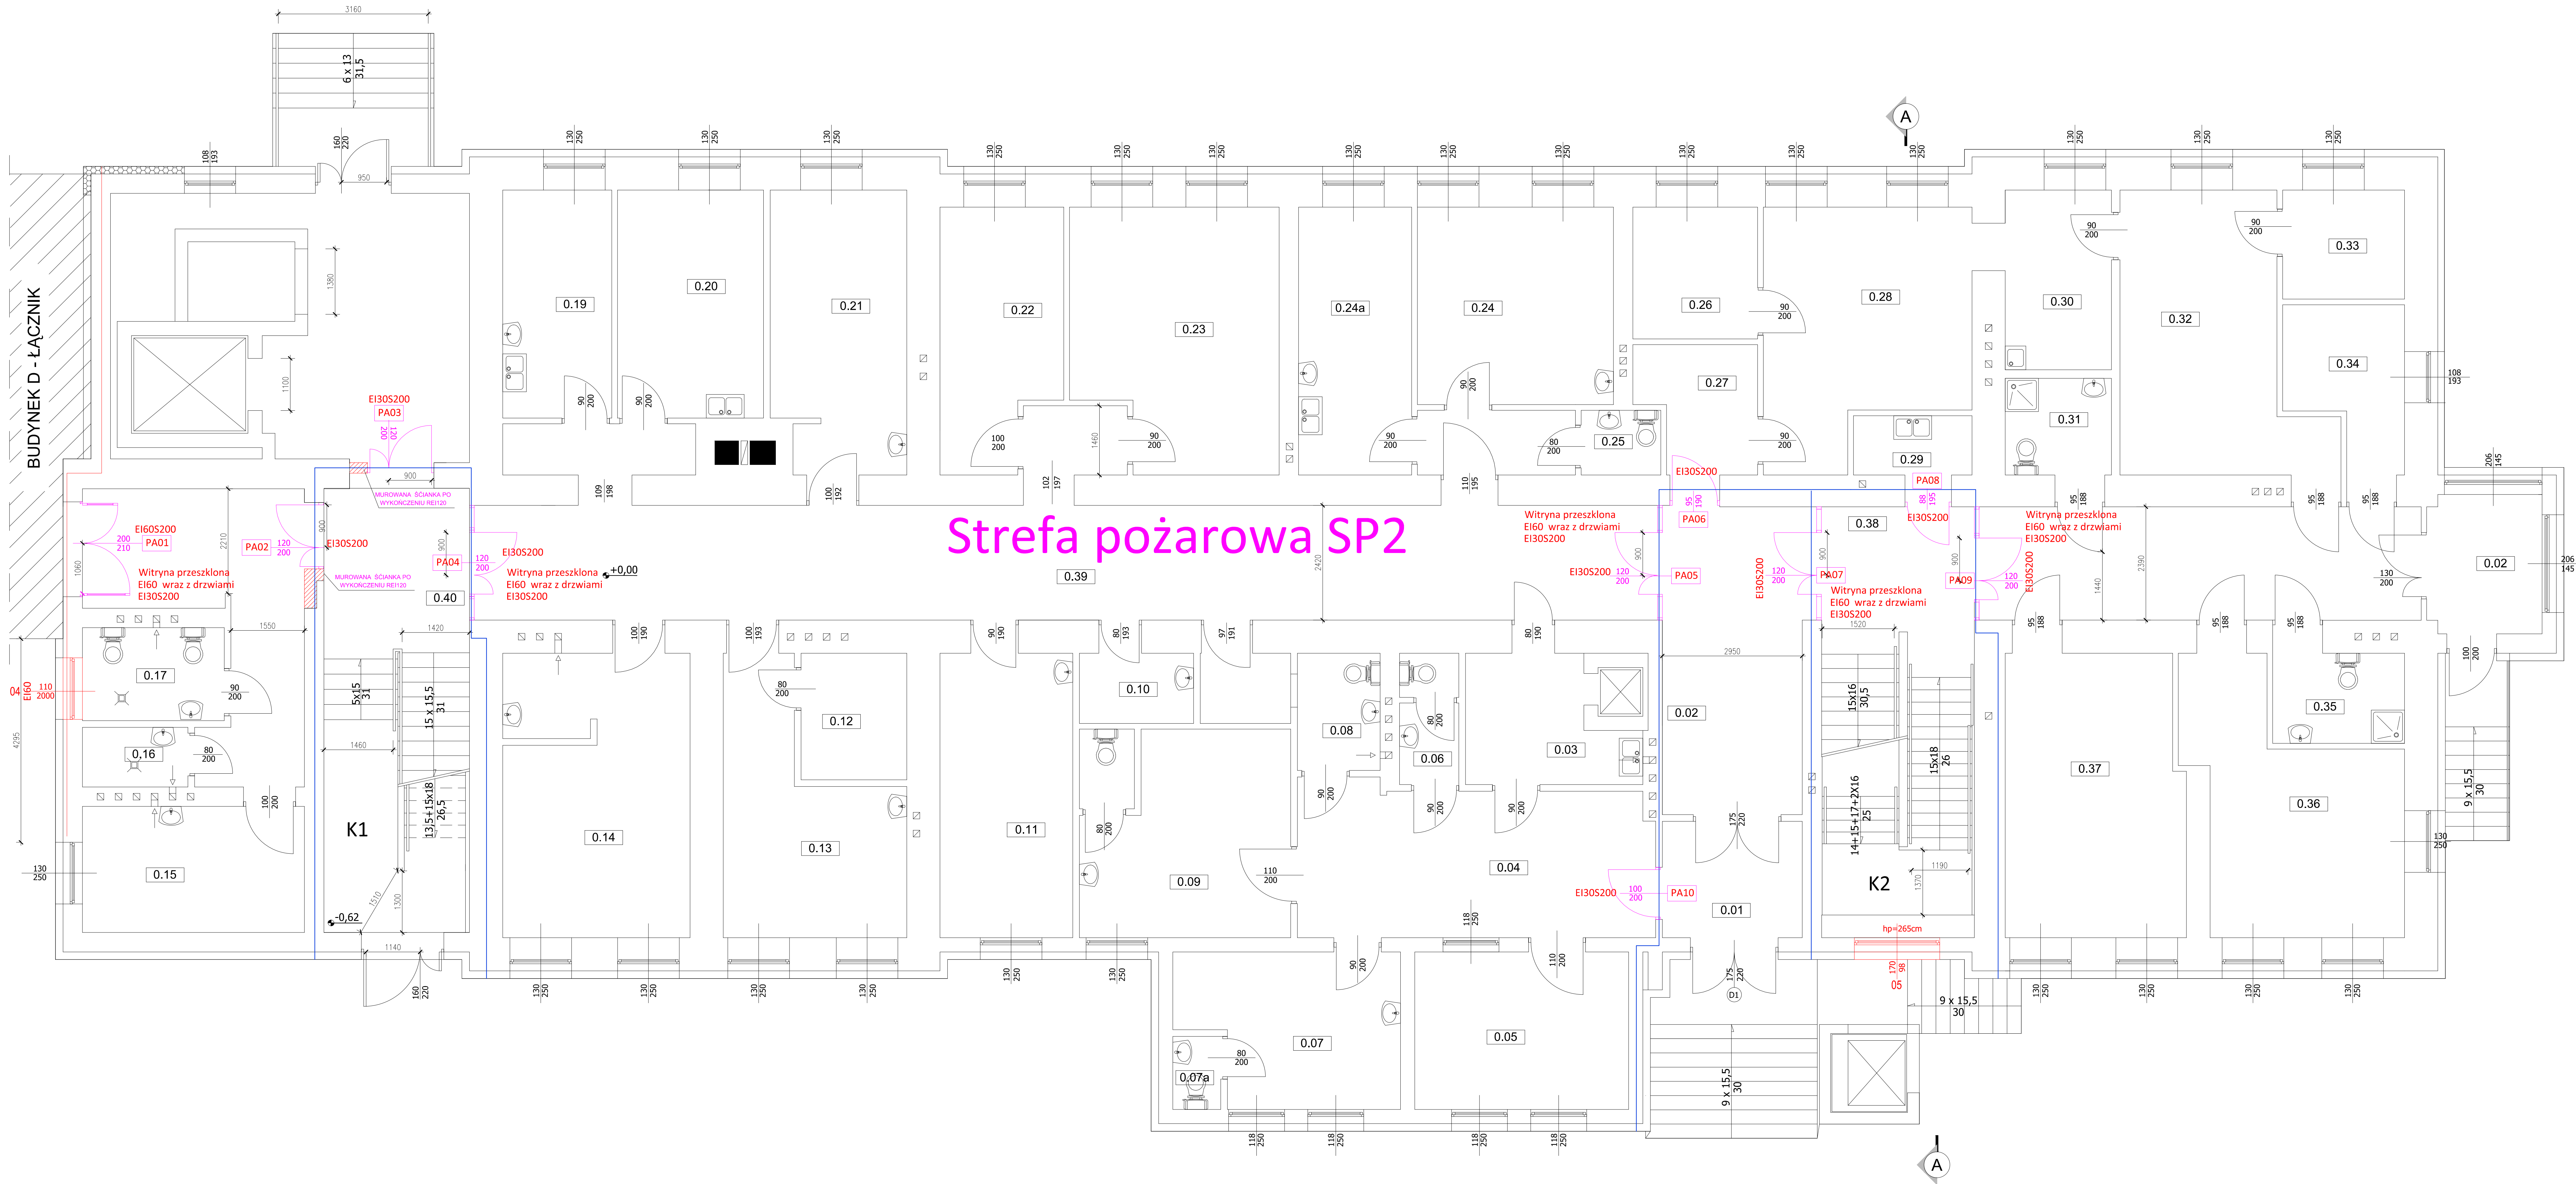

Nr	Nazwa	Powierzchnia [m2]	Posadzka
0.01	Przedsiónek	8,31	Lastryko
0.02	Hall	13,69	PCV
0.03	Szatnia	8,33	PCV
0.04	Poczekalnia	23,69	PCV
0.05	Recepcja	14,98	PCV
0.06	WC	3,46	Terakota
0.07	Gabinet lekarski	14,01	PCV
0.07a	WC	1,55	Terakota
0.08	WC	4,31	Terakota
0.09	Gabinet lekarski	17,17	PCV
0.10	Magazynek	3,56	PCV
0.11	Pom. gospodarcze	16,80	PCV
0.12	Pom. gospodarcze	5,94	PCV
0.13	Pom. gospodarcze	16,56	PCV
0.14	Pom. gospodarcze	23,70	PCV
0.15	Pom. higieniczno-sanitarne	12,18	Terakota
0.16	WC	2,80	Terakota
0.17	WC	5,97	Terakota
0.18	Magazynek	8,64	PCV
0.19	Gabinet lekarski	11,06	PCV
0.20	Dyrekcja	14,82	PCV
0.21	Gabinet lekarski	16,66	PCV
0.22	Gabinet lekarski	13,21	PCV
0.23	Gabinet lekarski	22,58	PCV
0.24	Gabinet lekarski	36,32	PCV
0.24a	Gabinet lekarski	13,48	PCV
0.25	WC	2,29	Terakota
0.26	Pokój pielęgniarce	7,31	PCV
0.27	Pom. gospodarcze	6,18	PCV
0.28	Pom. biurowe	21,27	Wykładzina
0.29	Pom. porządkowe	3,13	PCV
0.30	Kuchnia	8,49	Terakota
0.31	WC	4,57	Terakota
0.32	Jadalnia	21,55	PCV
0.33	Gabinet badań	5,91	PCV
0.34	Szatnia	7,40	PCV
0.35	WC	5,28	Terakota
0.36	Pom. ćwiczeń	20,33	PCV
0.37	Sypialnia	22,20	PCV
0.38	Klatka schodowa	23,11	Lastryko
0.39	Komunikacja	144,42	PCV
0.40	Klatka schodowa	23,65	Lastryko
0.41	Hall	7,02	PCV
Razem		667,89	

Ściana EI60
Ściana EI120

Temat:	PROJEKT PRZEBUDOWY WRAZ ZE ZMIANA SPOSOBU UŻYTKOWANIA POMIESZCZEŃ PLACÓWKI OPIEKUNICZO-WYCHOWAWCZEJ ZŁOKALIZOWANEJ NA I PIĘTRZE BUDYNKU "C" SZPITALA POŁOŻONEGO PRZY UL. SZPITALNEJ 4 W OPATOWIE, NA POTRZEBY DZIENNEGO DOMU OPIEKI MEDYCZNEJ		
	PROJEKT BUDOWLANY		
Branża:	Architektura / Konstrukcja	Stadium:	PROJEKT BUDOWLANY
Nazwa rys.	RZUT PARTERU		Numer rysunku: A-02
Investor:	Szpital SW. LEONA SP. Z O.O. ul. Szpitalna 4, 27-500 Opatów		Skala rysunku: 1:100
Adres obiektu:	dz. nr ewid. 2033/8, 2033/9, obręb: 0021 Opatów, jedn. ewid. 260905_2 Opatów, gmina Opatów		Data opracowania: Czerwiec 2020
Projektant: (Architektura)	mgr inż. arch. Paweł Czarniecki	Nr uprawnień: 171/SW00K/2013	Podpis:
Projektant: (Konstrukcja)	mgr inż. Piotr Radek	Nr uprawnień: SWK/0007/POOK/11	Podpis:
Opracował:	mgr inż. Łukasz Gardian	Nr uprawnień:	Podpis: