


RZUT DACHU  
skala 1:100  
( PROJEKT BUDOWLANY)

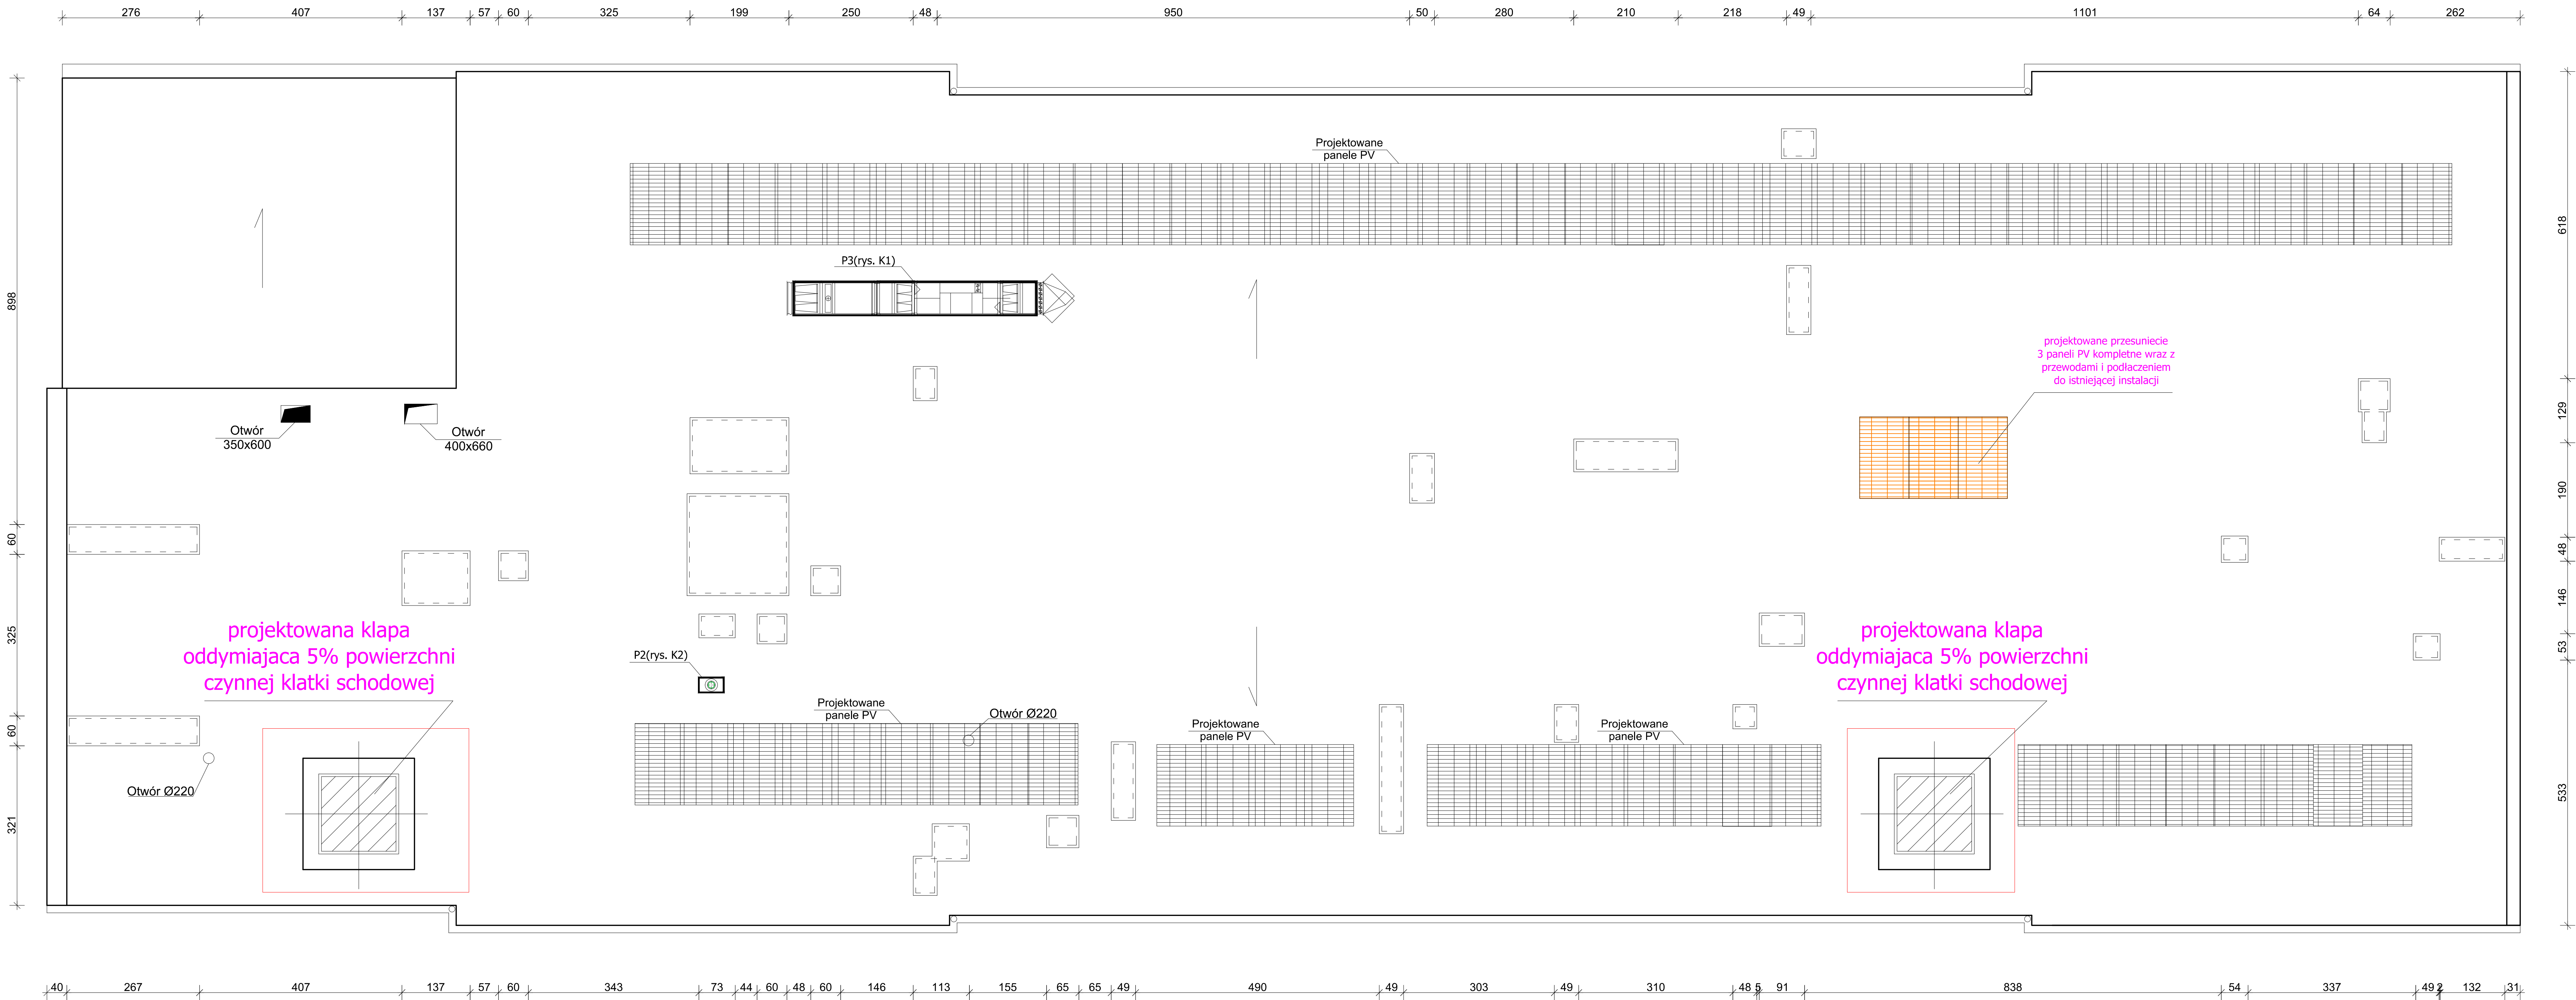

<b>Temat:</b>	PROJEKT PRZEBUDOWY WRAZ ZE ZMIANA SPOSOBU UŻYTKOWANIA POMIESZCZEŃ PLACÓWKI OPIEKUNCZO-WYCHOWAWCZEJ ZLOKALIZOWANEJ NA I PIĘTRZE BUDUNKU "C" SZPITALA POŁOŻONEGO PRZY UL. SZPITALNEJ 4 W OPATÓWIE, NA POTRZEBY DZIENNEGO DOMU OPIEKI MEDYCZNEJ		
<b>Branża:</b>	Architektura / Konstrukcja	Stadium: PROJEKT BUDOWLANY	Numer rysunku: A-05
<b>Nazwa rys.</b>	RZUT DACHU		
<b>Inwestor:</b>	Szpital ŚW. LEONA SP. Z O.O. ul. Szpitalna 4, 27-500 Opatów		Skala rysunku: 1:100
<b>Adres obiektu:</b>	dz. nr ewid. 2033/8, 2033/9, obręb: 0021 Opatów, jedn. ewid.: 260905_2 Opatów, gmina Opatów		Data opracowania: Czerwiec 2020
<b>Projektant:</b> (Architektura)	mgr inż. arch. Paweł Czarniecki	Nr uprawnień: 171/SW00KK/2013	Podpis:
<b>Projektant:</b> (Konstrukcja)	mgr inż. Piotr Radek	Nr uprawnień: SWK0007/POOK/11	Podpis:
<b>Opracował:</b>	mgr inż. Łukasz Gardian	Nr uprawnień: -	Podpis: