


PROJEKT CZESC II POD HOSPICJUM

OBJETA OPRACOWANIEM

Rzut I PIĘTRA

skala 1:100

INSTALACJA KLIMATYZACJI



Temat:	PROJEKT PRZEBUDOWY WRAZ ZE ZMIANA SPOSOBU UŻYTKOWANIA POMIĘSZCZEN PŁACÓWKI OPIEKUNICZO-WYCHOWAWCZEJ ZŁOŻAKOWANEJ NA I PIETRZE SEGMENTU "C" POŁOŻONEGO PRZY UL. SZPITALNEJ 4, NA POTRZEBY HOSPICIUM		
Branża:	Sanitarna	Stadium PROJEKT BUDOWLANY	Numer rysunku KL-02
Nazwa rys.	RZUT DACHU INSTALACJA KLIMATYZACJI - HOSPICIUM		
Inwestor:	Powiat Opolski z siedzibą w Opawie ul. Henryka Sienkiewicza 17, 27-500 Opawo	Skala rysunku 1:50	
Adres obiektu:	Lokalizacja obiektu Czerwiec 2020		
Projektant:	inż. Krzysztof Buczyński	Ni opracowywał 142/TBG/98	Podpis:
Opracował:	inż. Krzysztof Buczyński	142/TBG/98	Podpis:
Sprawdził:		Ni opracowywał:	Podpis: