


PROJEKT CZĘŚĆ POD D.DOM

INSTALACJA WENTYLACJI MECHANICZNEJ
Rzut I PIĘTRA
skala 1:50



ZESTAWIENIE POWIERZCHNI D.DOM					
2.01	SZYB WINDOWY	5,20m ²	2.16	POKÓJ DZIENNY	24,30m ²
2.02	POSADZKA WYKONCZENIA WINDY	16,50m ²	2.17	KL. SCHODOWA	23,10m ²
2.03	POM. PORZĄDKOWE	4,20m ²	2.18	ISTNIEJĄCE WYKONCZENIE	
2.04	TERAKOTA	12,20m ²	2.19	POMIESZCZENIE NA BRUDNĄ POŚCIEL	1,90m ²
2.05	TERAKOTA	15,50m ²	2.20	EWENTUALNE UBRANIA SZPITALNE	
2.06	POM. NA ŚRODKI DO PIELEGNACJI	2,10m ²	2.21	TERAKOTA	8,90m ²
2.07	TERAKOTA	3,80m ²	2.22	WC MĘSKI	2,70m ²
2.08	KOMUNIKACJA	3,60m ²	2.23	WC KOBIECY	5,20m ²
2.09	TERAKOTA	26,50m ²	2.24	TERAKOTA	17,90m ²
2.10	SALA ZAJĘĆ	26,50m ²	2.25	TERAKOTA	20,10m ²
2.11	WC NIEPEŁNOSPRAWNYCH	5,50m ²	2.26	KOMUNIKACJA	20,10m ²
2.12	TERAKOTA	34,10m ²	2.27	TERAKOTA	20,10m ²
2.13	KOMUNIKACJA	4,70m ²	2.28	RECEPCJA/DYŻURKA	11,70m ²
2.14	TERAKOTA	4,70m ²	2.29	TERAKOTA	5,70m ²
2.15	PRZYJĘCIE POSILKÓW	3,30m ²	2.30	POM. BIUROWE DOKUMENTACJI	5,70m ²
2.16	ZMYWALNA	3,50m ²	2.31	TERAKOTA	5,70m ²
2.17	ANEKS KUCHENNY	21,10m ²	2.32	TERAKOTA	3,30m ²
2.18	TERAKOTA	21,10m ²	2.33	KOMUNIKACJA	3,30m ²
2.19	JADALNIA	22,80m ²	2.34	GAB. DIAGNOSTYCZNO ZABIEGOWY	13,60m ²
2.20	TERAKOTA	22,80m ²	2.35	POM. NA SPRZĘT MEDYCZNY	13,60m ²
2.21	TERAKOTA	22,80m ²	2.36	TERAKOTA	13,60m ²
2.22	TERAKOTA	22,80m ²	2.37	GABINET LEKARSKI/PSYCHOLOGA	8,20m ²
2.23	TERAKOTA	22,80m ²	2.38	TERAKOTA	8,20m ²
2.24	TERAKOTA	22,80m ²	2.39	LAZIENKA PERSONELU	3,20m ²
2.25	TERAKOTA	22,80m ²	2.40	TERAKOTA	3,20m ²
2.26	TERAKOTA	22,80m ²	2.41	POM. SOCJALNE	11,60m ²
2.27	TERAKOTA	22,80m ²	2.42	TERAKOTA	11,60m ²
2.28	TERAKOTA	22,80m ²	2.43	TERAKOTA	11,60m ²
2.29	TERAKOTA	22,80m ²	2.44	TERAKOTA	11,60m ²
