


SCHEMAT WĘZŁA PODGRZEWU CIEPŁEJ WODY UŻYTKOWEJ

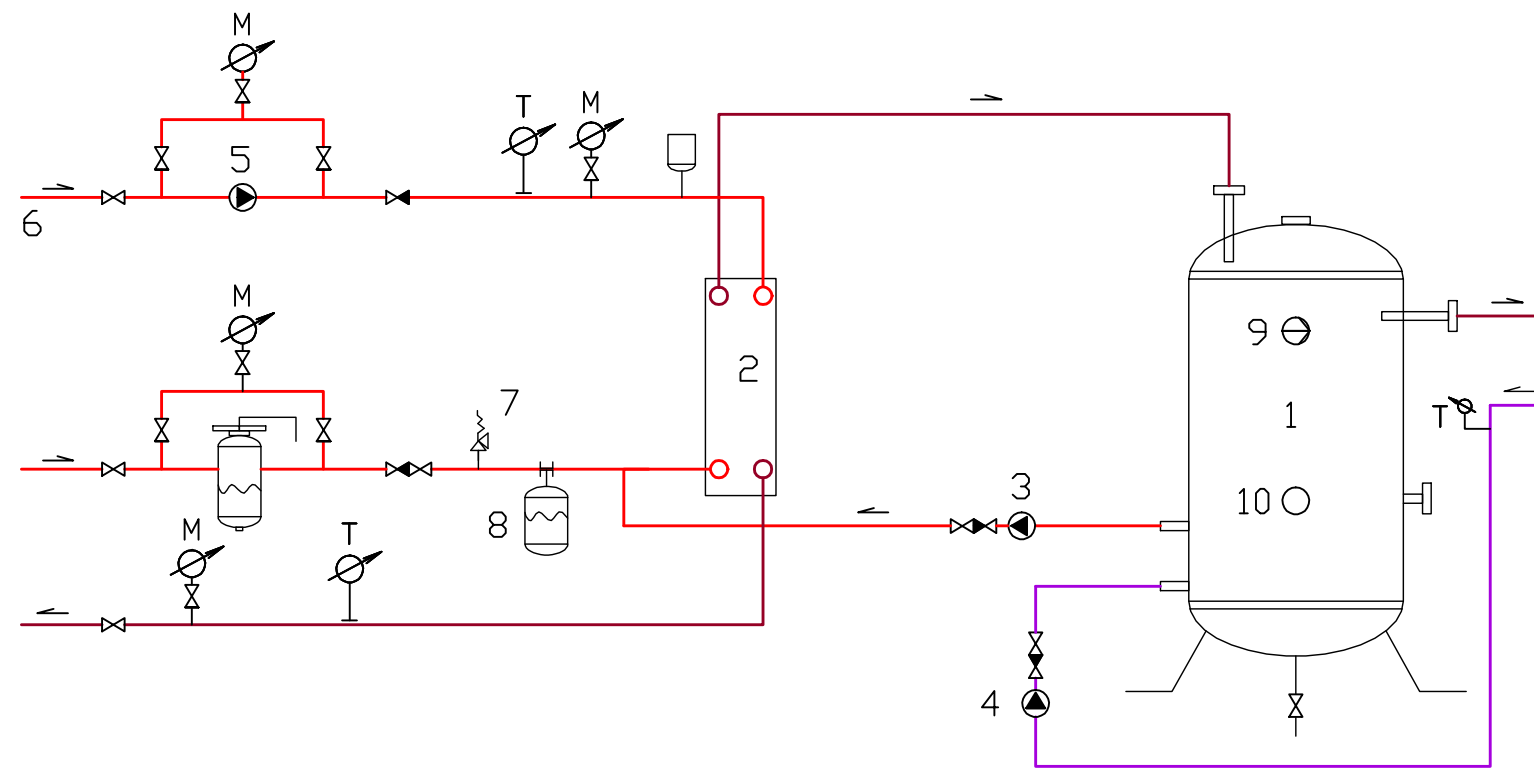

- 1 Zasobniki ciepłej wody użytkowej
- 2 Wymiennik płaszczowo - rurowy
- 3 Pompa obiegowa ciepłej wody użytkowej
- 4 Pompa obiegowa wody cyrkulacyjnej
- 5 Pompa obiegowa zasilania, ładująca wymiennik
- 6 Zasilanie wodą grzewczą
- 7 Zawór bezpieczeństwa
- 8 Zamknięte naczynie przeponowe
- 9 Manometr
- 10 Termometr

- X zawór odcinający
- filtr siatkowy skosny
- ▢ zawór zwrotny
- T termometr tarczowy
- M manometr tarczowy