
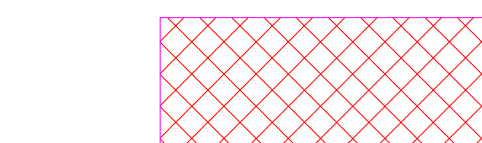
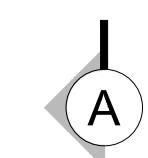


Rzut II PIĘTRA
skala 1:100
(PROJEKT BUDOWLANY)


Nr	Nazwa	Powierzchnia [m2]	Posadzka
2.01	Pokój do prowadzenia psychoterapii	26,78	PCV
2.02	Gabinet terapii zajęciowej	23,37	Terakota
2.03	Gabinet diagnostyczno- zabiegowy	17,44	Terakota
2.04	Kuchnia oddziałowa	8,68	Terakota
2.05	Jadalnia	20,97	PCV
2.06	Gabinet rehabilitacji	27,84	PCV
2.07	Pokój 3 os.	18,06	PCV
2.08	Sanitariat	5,78	Terakota
2.09	Sanitariat	5,78	Terakota
2.10	Pokój 3 os.	18,57	PCV
2.11	Pokój 3 os.	18,15	PCV
2.12	Sanitariat	5,78	Terakota
2.13	Sanitariat	11,79	Terakota
2.14	Sanitariat	2,91	Terakota
2.15	Sanitariat	6,22	Terakota
2.16	Promorte	7,47	Terakota
2.17	Portiernia	8,06	Terakota
2.18	Sala dziennego pobytu	26,34	Terakota
2.19	Pokój 3 os.	18,45	PCV
2.20	Sanitariat	5,78	Terakota
2.21	Sanitariat	5,28	Terakota
2.22	Pokój 3 os.	20,72	PCV
2.23	Pokój 2 os.	12,97	PCV
2.24	Sanitariat	5,78	Terakota
2.25	Pokój 2 os.	15,93	PCV
2.26	Sanitariat	5,78	Terakota
2.27	Pokój 3 os.	24,71	PCV
2.28	Sanitariat	5,78	Terakota
2.29	Pokój 3 os.	20,64	PCV
2.30	Sanitariat	5,78	Terakota
2.31	Sanitariat	5,78	Terakota
2.32	Pokój 3 os.	18,29	PCV
2.33	Pokój 3 os.	21,98	PCV
2.34	Sanitariat	5,78	Terakota
2.35	Sanitariat	5,78	Terakota
2.36	Izolotka wraz ze śluzą	19,20	PCV
2.37	Korytarz	131,71	PCV
Razem		616,11	

Temat:		PROJEKT PRZEBUDOWY WRAZ ZE ZMIANA SPOSOBU UŻYTKOWANIA POMIESZCZEŃ PŁACÓWKI OPIEKUNICZO-WYCHOWAWCZEJ ZLOKALIZOWANEJ NA I PIĘTRZE BUDUNKU "C" SZPITALA POŁOŻONEGO PRZY UL. SZPITALNEJ 4 W OPATOWIE, NA POTRZEBY DZIENNEGO DOMU OPIEKI MEDYCZNEJ	
Branża:	Architektura / Konstrukcja	Stadium: PROJEKT BUDOWLANY	Numer rysunku: A-04
Nazwa rys.	RZUT II PIĘTRA		Skala rysunku: 1:100
Inwestor:	Szpital ŚW. LEONA SP. Z O.O. ul. Szpitalna 4, 27-500 Opatów		Data opracowania: Czerwiec 2020
Adres obiektu:	dz. nr ewid. 2033/8, 2033/9, obręb: 0021 Opatów, jedn. ewid.: 260905_2 Opatów, gmina Opatów		
Projektant: (Architektura)	mgr inż. arch. Paweł Czamecki	Nr uprawnień: 171/SWOOKK/2013	Podpis:
Projektant: (Konstrukcja)	mgr inż. Piotr Radek	Nr uprawnień: SWK/0001/POOK/11	Podpis:
Opracował:	mgr inż. Łukasz Gardian	Nr uprawnień:	Podpis:

DACH BUDYNKU D -
ŁĄCZNIKA SPEŁNIA NRO I
RE30

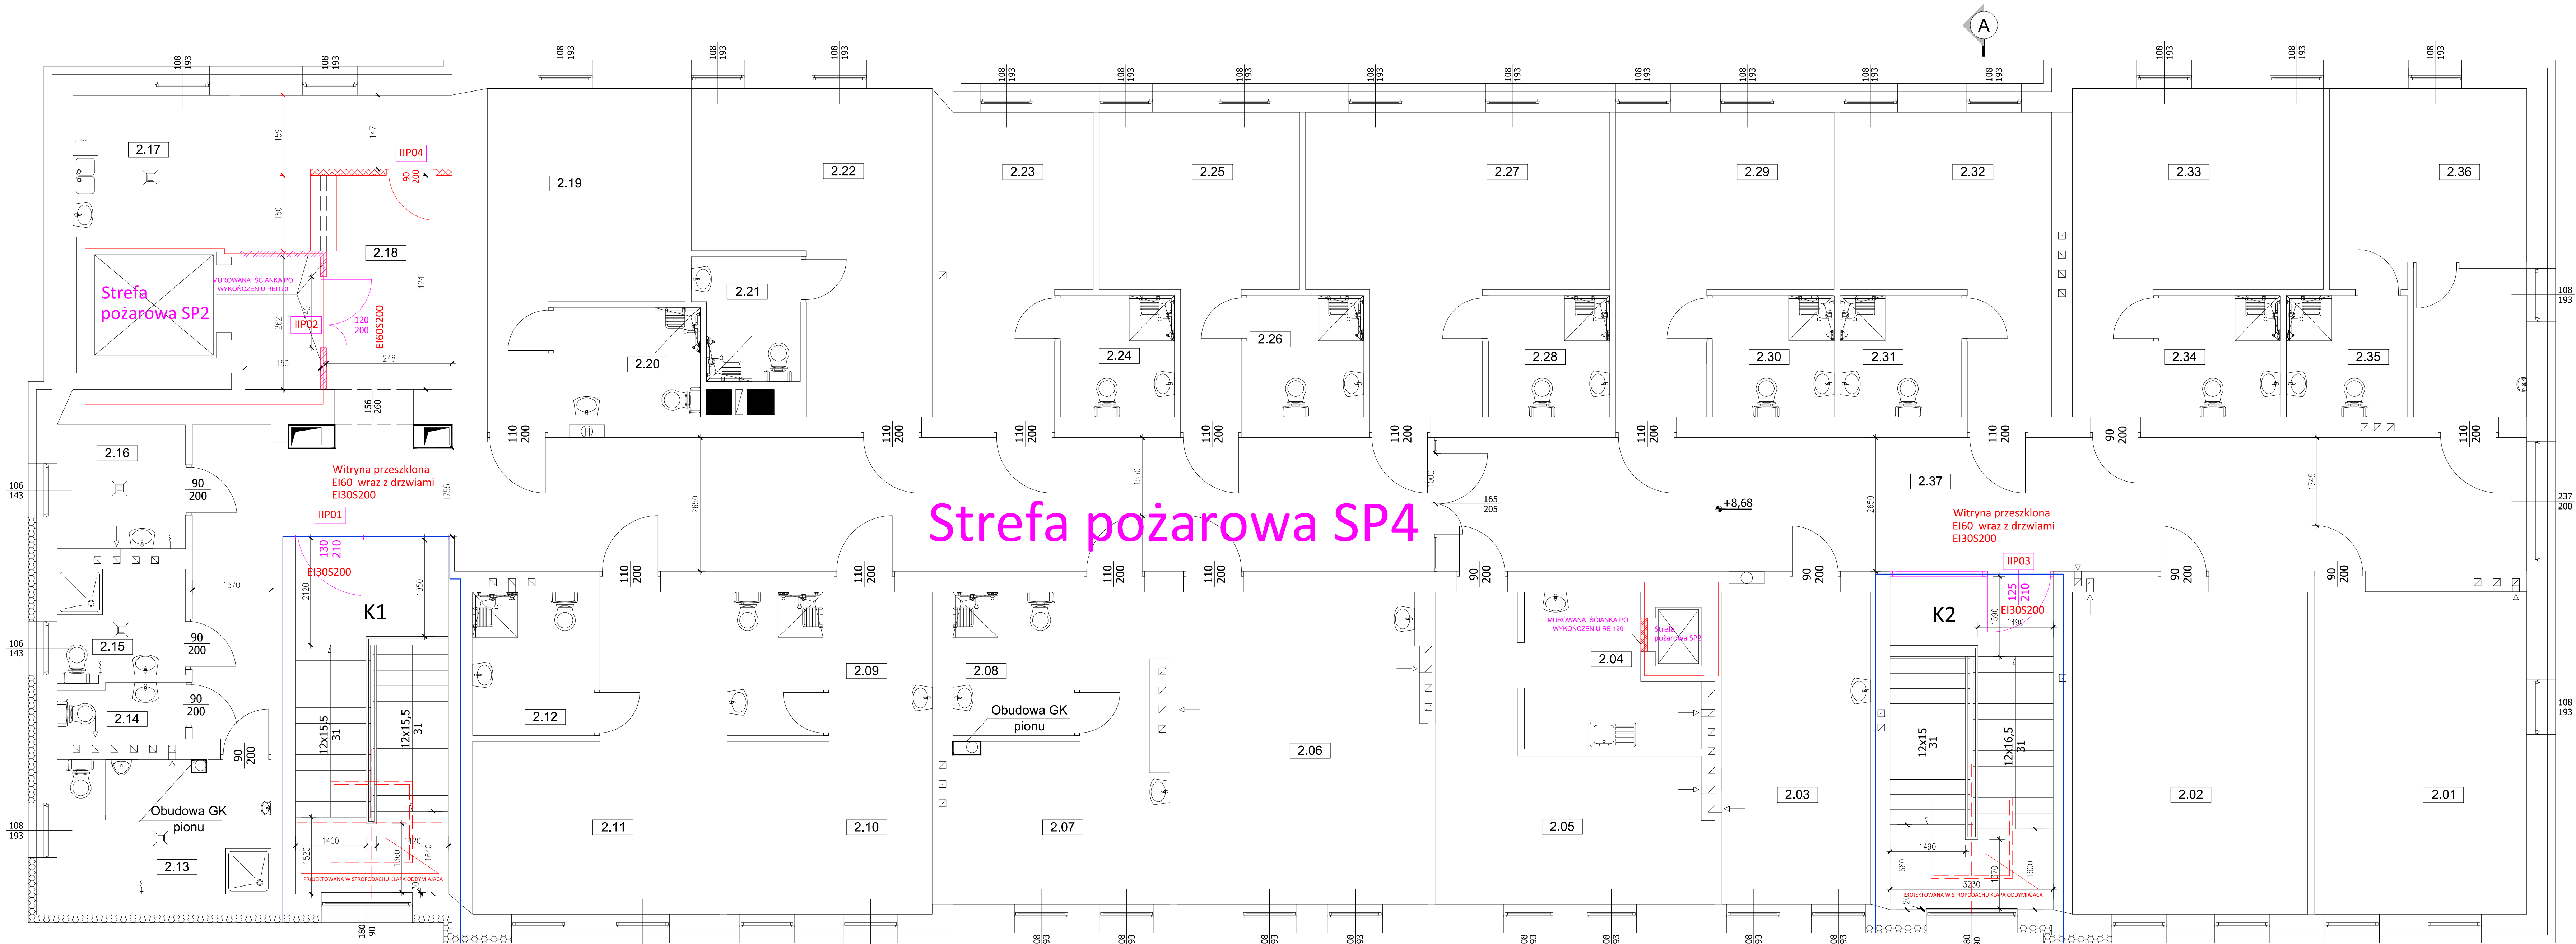

PROJEKTOWANA ŚCIANKA TYPU LEKKIEGO

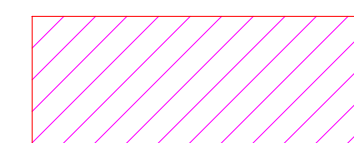

PROJEKTOWANE ZAMÓROWANIE ŚCIANKA MUROWANA

— Ściana REI60
— Ściana REI120