


PROJEKT ETAP I POD D.DOM
ODDZIELNE OPRACOWANIE

PROJEKT CZĘŚĆ II POD HOSPICJUM
OBJĘTA OPRACOWANIEM

RZUT I PIĘTRA
ELEMENTY ROZBIÓRKOWE
CZĘŚCI HOSPICJUM
skala 1:100

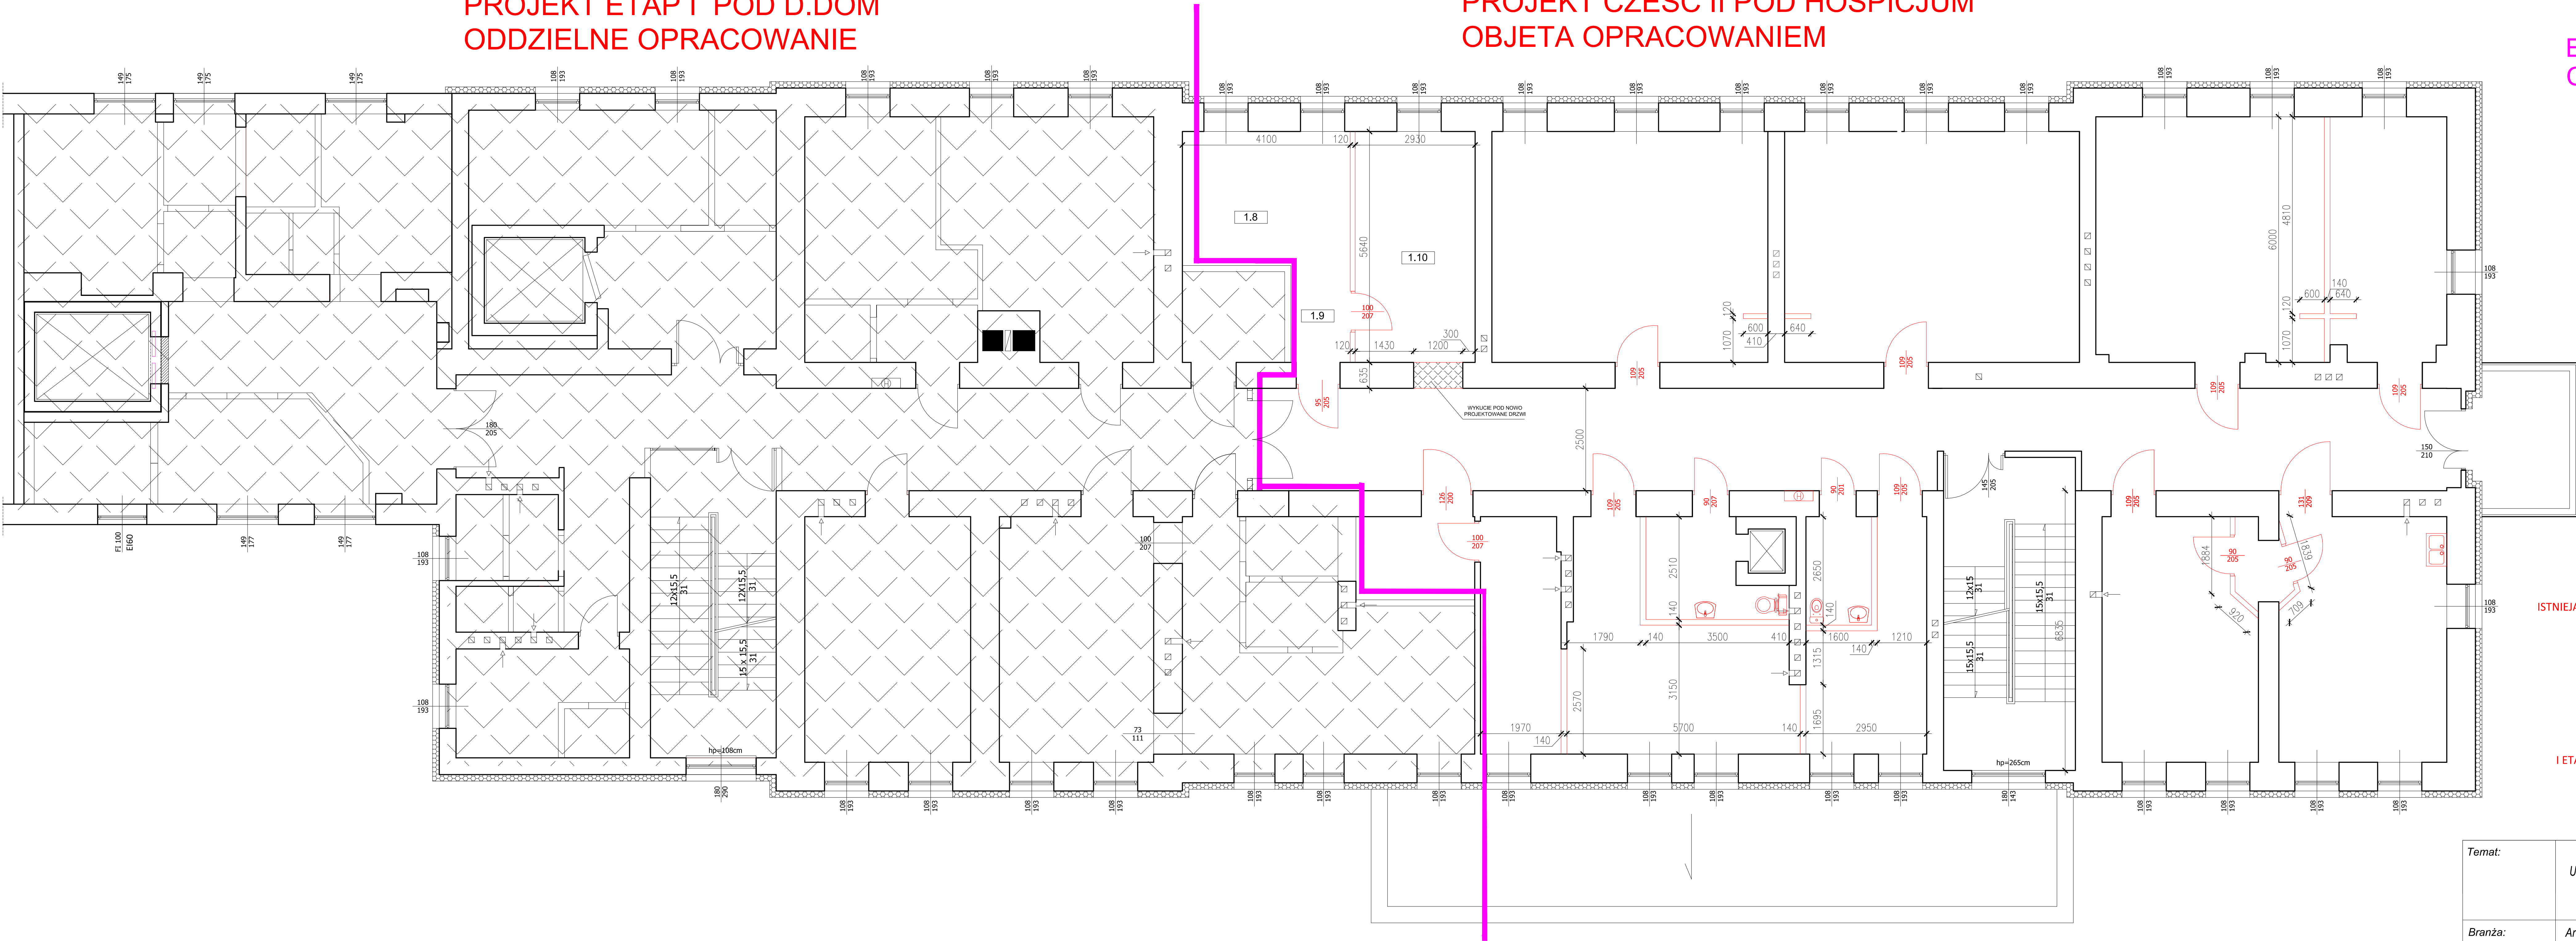

ISTNIEJĄCE DRZWI WEWNĘTRZNE WRAZ Z FUTRYNAMI DO ROZBIÓRKI

ISTNIEJĄCE ŚCIANKI DZIAŁOWE DO ROZBIÓRKI

I ETAP INWESTYCJI OBJĘTY ODDZIELNYM OPRACOWANIEM

Temat:		PROJEKT PRZEBUDOWY WRAZ ZE ZMIANĄ SPOSOBU UŻYTKOWANIA CZĘŚCI POMIESZCZEŃ ZLOKALIZOWANYCH NA I PIĘTRZE BUDYNKU SZPITALA SEGMENTU "C" POŁOŻONEGO PRZY UL. SZPITALNEJ 4 W OPATOWIE , NA POTRZEBY HOSPICJUM	
Branża:	Architektura / Konstrukcja	Stadium: PROJEKT WYKONAWCZY	Numer rysunku: W-03
Nazwa rys.	RZUT CZĘŚCI I PIĘTRA-(POD HOSPICJUM)-ELEMENTY ROZBIÓRKOWE		Skala rysunku: 1:100
Inwestor:	Powiat Opatowski ul. H. Sienkiewicza 17, 27-500 Opatów		Data opracowania: Czerwiec 2020
Adres obiektu:	dz. nr ewid. 2033/9, obręb:0021 Opatów, jedn. ewid.260905_2 Opatów , gmina Opatów		
Projektant: (Architektura)	mgr inż. arch. Paweł Czamecki	Nr uprawnień: 171/SWOKK/2013	Podpis:
Projektant: (Konstrukcja)	mgr inż. Piotr Radek	Nr uprawnień: SWK0007/POK/11	Podpis:
Opracował:	mgr inż. Łukasz Gardian	Nr uprawnień: -	Podpis: